





Tangram

construtora e incorporadora

DIFERENCIAIS TANGRAM

Com foco em projetos detalhadamente elaborados para perfis específicos, a Tangram desenvolve ideias inovadoras para criar espaços que expressem sua personalidade, tudo isso com muito zelo, design e arquitetura. Nossa intenção é criar grifes que combinem com seus propósitos, estilo e com suas vontades. Algo que foi pensado para realização dos seus desejos e feito ao seu molde.

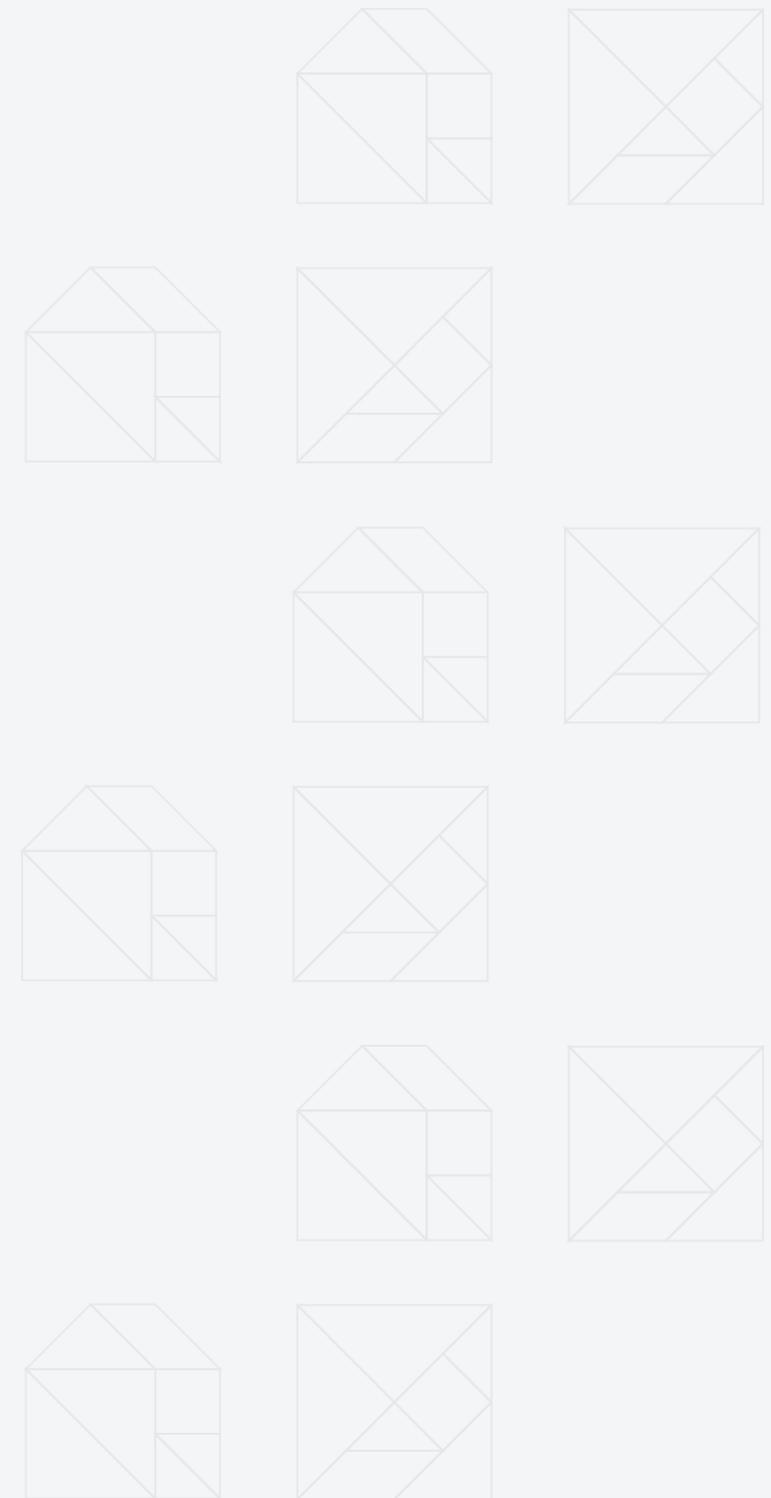

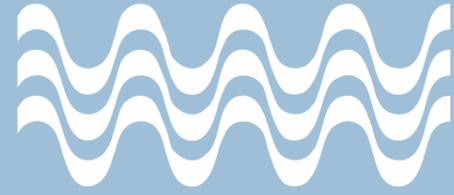

BOSSA
NOVA

BO

A HARMONIA PERFEITA DOS ELEMENTOS E MATERIAIS REFLETEM O BOM DESIGN DO BOSSA NOVA. FEITO PARA UM COTIDIANO QUE TE ACOLHA NA BELA POÇOS DE CALDAS.




SSA



BOSSA NOVA

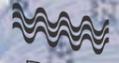


BOSSA
NOVA


BOSSA
NOVA

29 APTOS | 1 VAGA | 5 ANDARES | APTOS DE 46, 52 e 55m²

POSSUI ELEVADOR

HARMONIA
DESIGN
ACOLHIMENTO

4 TIPOLOGIAS

•
2 QUARTOS
SENDO 1
SUÍTE

1 TIPOLOGIA

•
2 QUARTOS


BOSSA
NOVA



BOSSA
NOVA




BOSSA
NOVA



BOSSA NOVA




BOSSA
NOVA





BOSSA
NOVA

PLANTA HUMANIZADA



POENTE

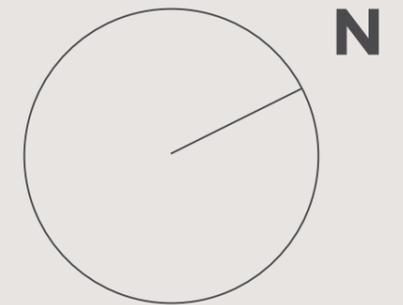

NASCENTE


BOSSA
NOVA

PAVIMENTO TIPO



PLANTA HUMANIZADA



BOSSA
NOVA

TIPO 01_ 52M²

PLANTA HUMANIZADA



BOSSA
NOVA

TIPO 02_ 52M²

PLANTA HUMANIZADA




BOSSA
NOVA

TIPO 03_ 52M²

PLANTA HUMANIZADA



BOSSA
NOVA


TIPO 04_ 55M²

PLANTA HUMANIZADA



BOSSA
NOVA

TIPO 05_ 46M²

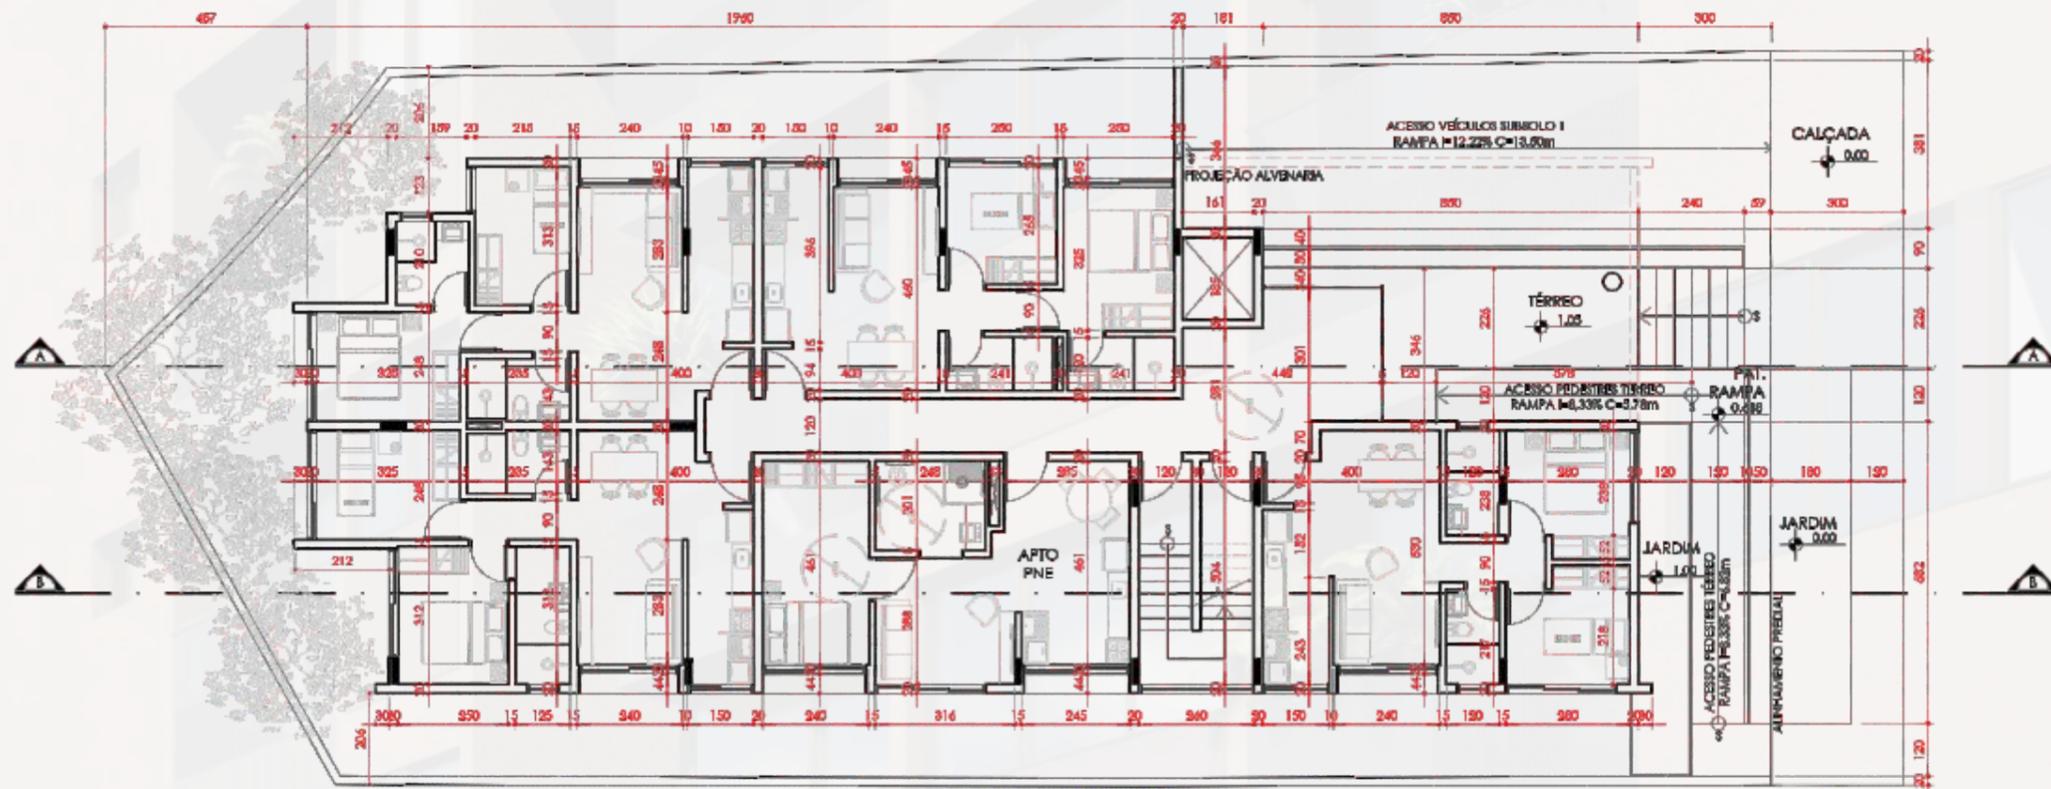

PAVIMENTO TÉRREO
1/100

BOSSA
NOVA



TANGRAM CONSTRUTORA

Rua Prefeito Chagas, 305 Sala 708 - CEP 37701-010 | Poços de Caldas - MG
 contato@tangramconstrutora.com.br
 (35) 98829 1008 @tangramconstrutora